


Výpis prvků a složení nerezového kouřovodu s funkcí komínu

Legenda:

1. **DW 33** Stříška
2. **DW 32** Uzávěr vedení
3. **DW 13-15** Prodloužení 1000,500,250mm
4. **DW 53,59,38,54** Střešní průchodka dle sklonu
5. Střešní krytina
6. **DW 13** Prodloužení 1000mm
7. **DW 21-24** Odstup od stěny dle vzdálenosti
8. **DW 13** Prodloužení 1000mm
9. **DW 07** Základová deska pro mezivzpěry
10. **DW85,86** Nastavení jackel 500,1000mm
11. **LUX** Průchodka hořlavou konstrukcí dle výšky
12. **DW 31** Límec
13. **DW 14** Prodloužení 500mm
14. **DW1661** Prodloužení 500 mm s integrovanou zděří
15. **ZUTE** Těsnění a manžeta pro napojení pojistné difuzní folie na komín

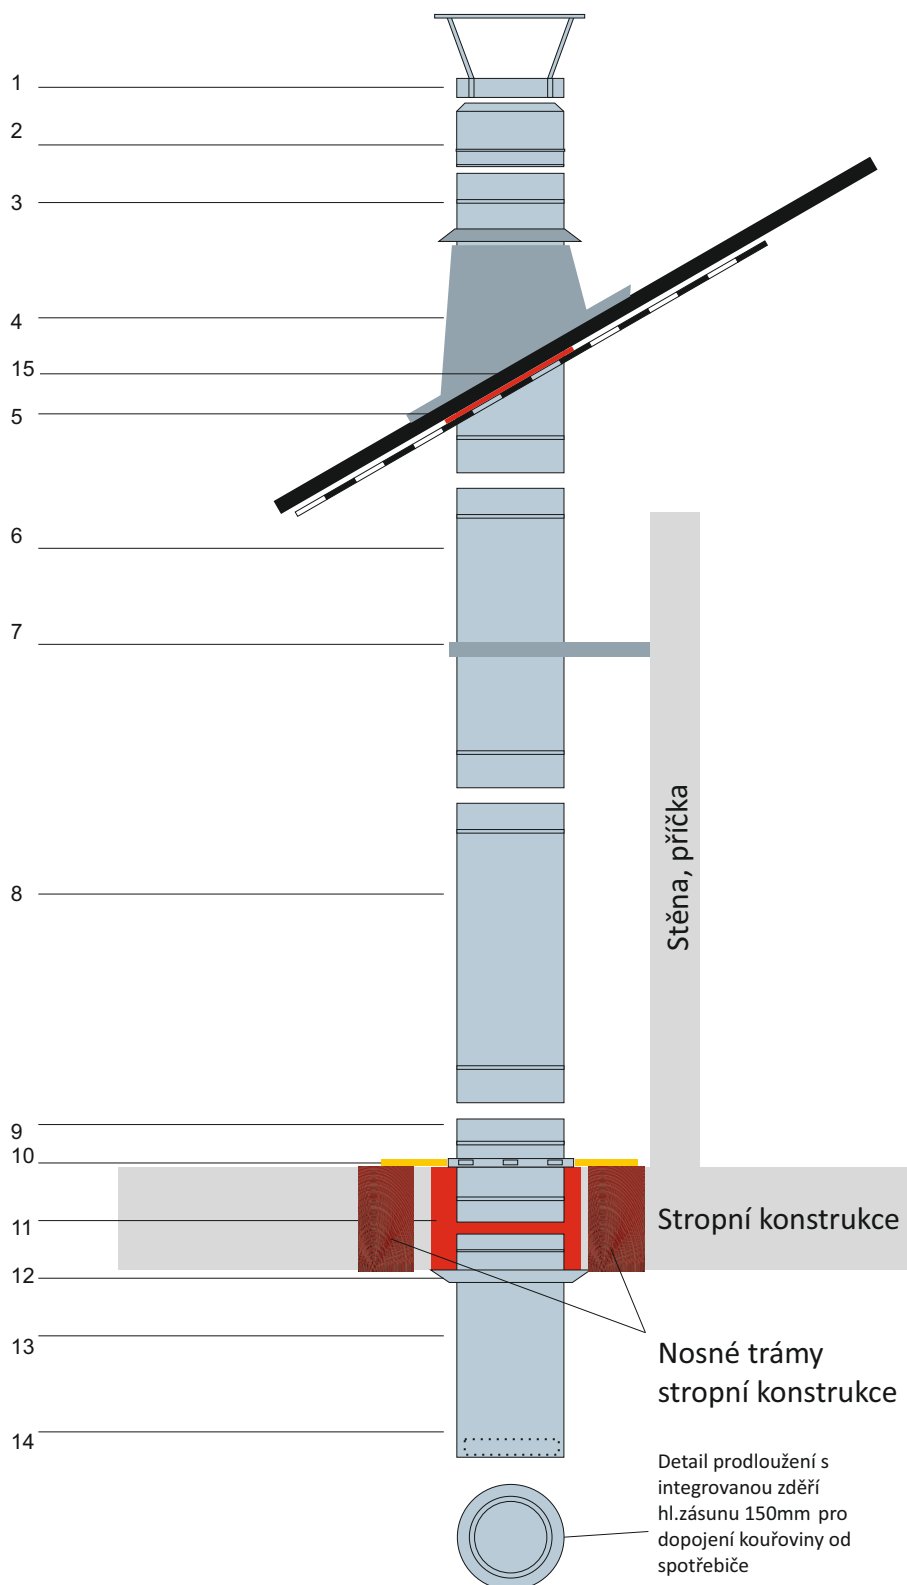

E-TRADE JIČÍN s r.o.

K Vápenkám 562, Jičín 506 01

www.komin-levne.cz, tel. +420 725 566 469